

マリーナ復旧工事

(株)銚子マリーナ


工事名：港湾災害復旧工事（23災港第16号-1）

■工事概要び工事工程表		
浚渫工事：	浚渫土量 88,900m ³	(被災棧橋撤去 3月末までに完了予定) (ボートヤード等に仮置き後、屏風ヶ浦へ陸上運搬)
浮棧橋工事：	5基	
給電設備工事：	給電設備 一式	(浮棧橋5基部の復旧)
給水設備工事：	給水設備 一式	(浮棧橋5基部の復旧)

銚子マリーナ災害復旧工事工程表	
年・月・日 名称	平成24年度	
	4月				5月				6月				7月				8月				9月				10月				11月				12月				1月				2月				3月										
	5	10	1	20	25	5	10	15	20	25	5	10	15	20	25	5	10	15	20	25	5	10	15	20	25	5	10	15	20	25	5	10	15	20	25	5	10	15	20	25	5	10	15	20	25	5	10	15	20	25	5	10	15	20	25
浚渫	-----	
浮棧橋 5基	-----	
電気設備工	-----	
給水設備工	-----	

棧橋復旧平面図

一般平面図 S=1:1000

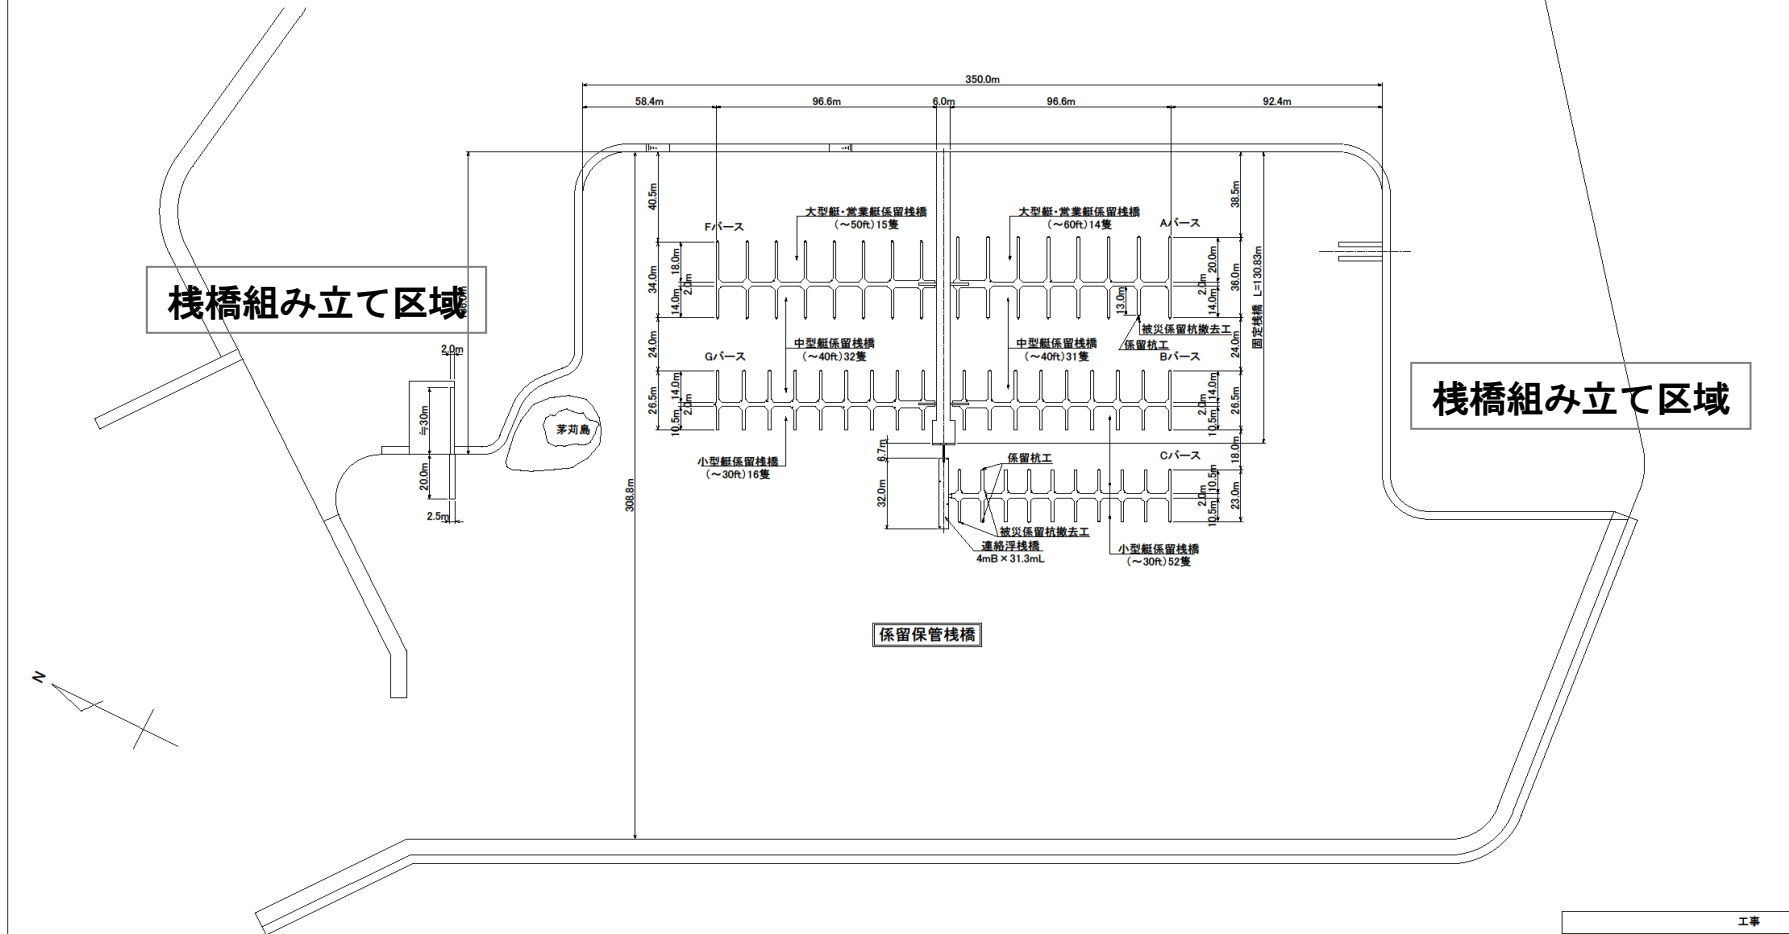

災害前の従前復旧を計画

工事		
平成	年度	工区
路線名	名洗港犬若地区	
工事箇所	銚子市 犬若	
図面種類	一般平面図	
図面番号	全	業の内第 号
縮尺	1:1000	内容指示
千葉興銚子土木事務所		
課長	設計者氏名	

浚渫工事平面図

